
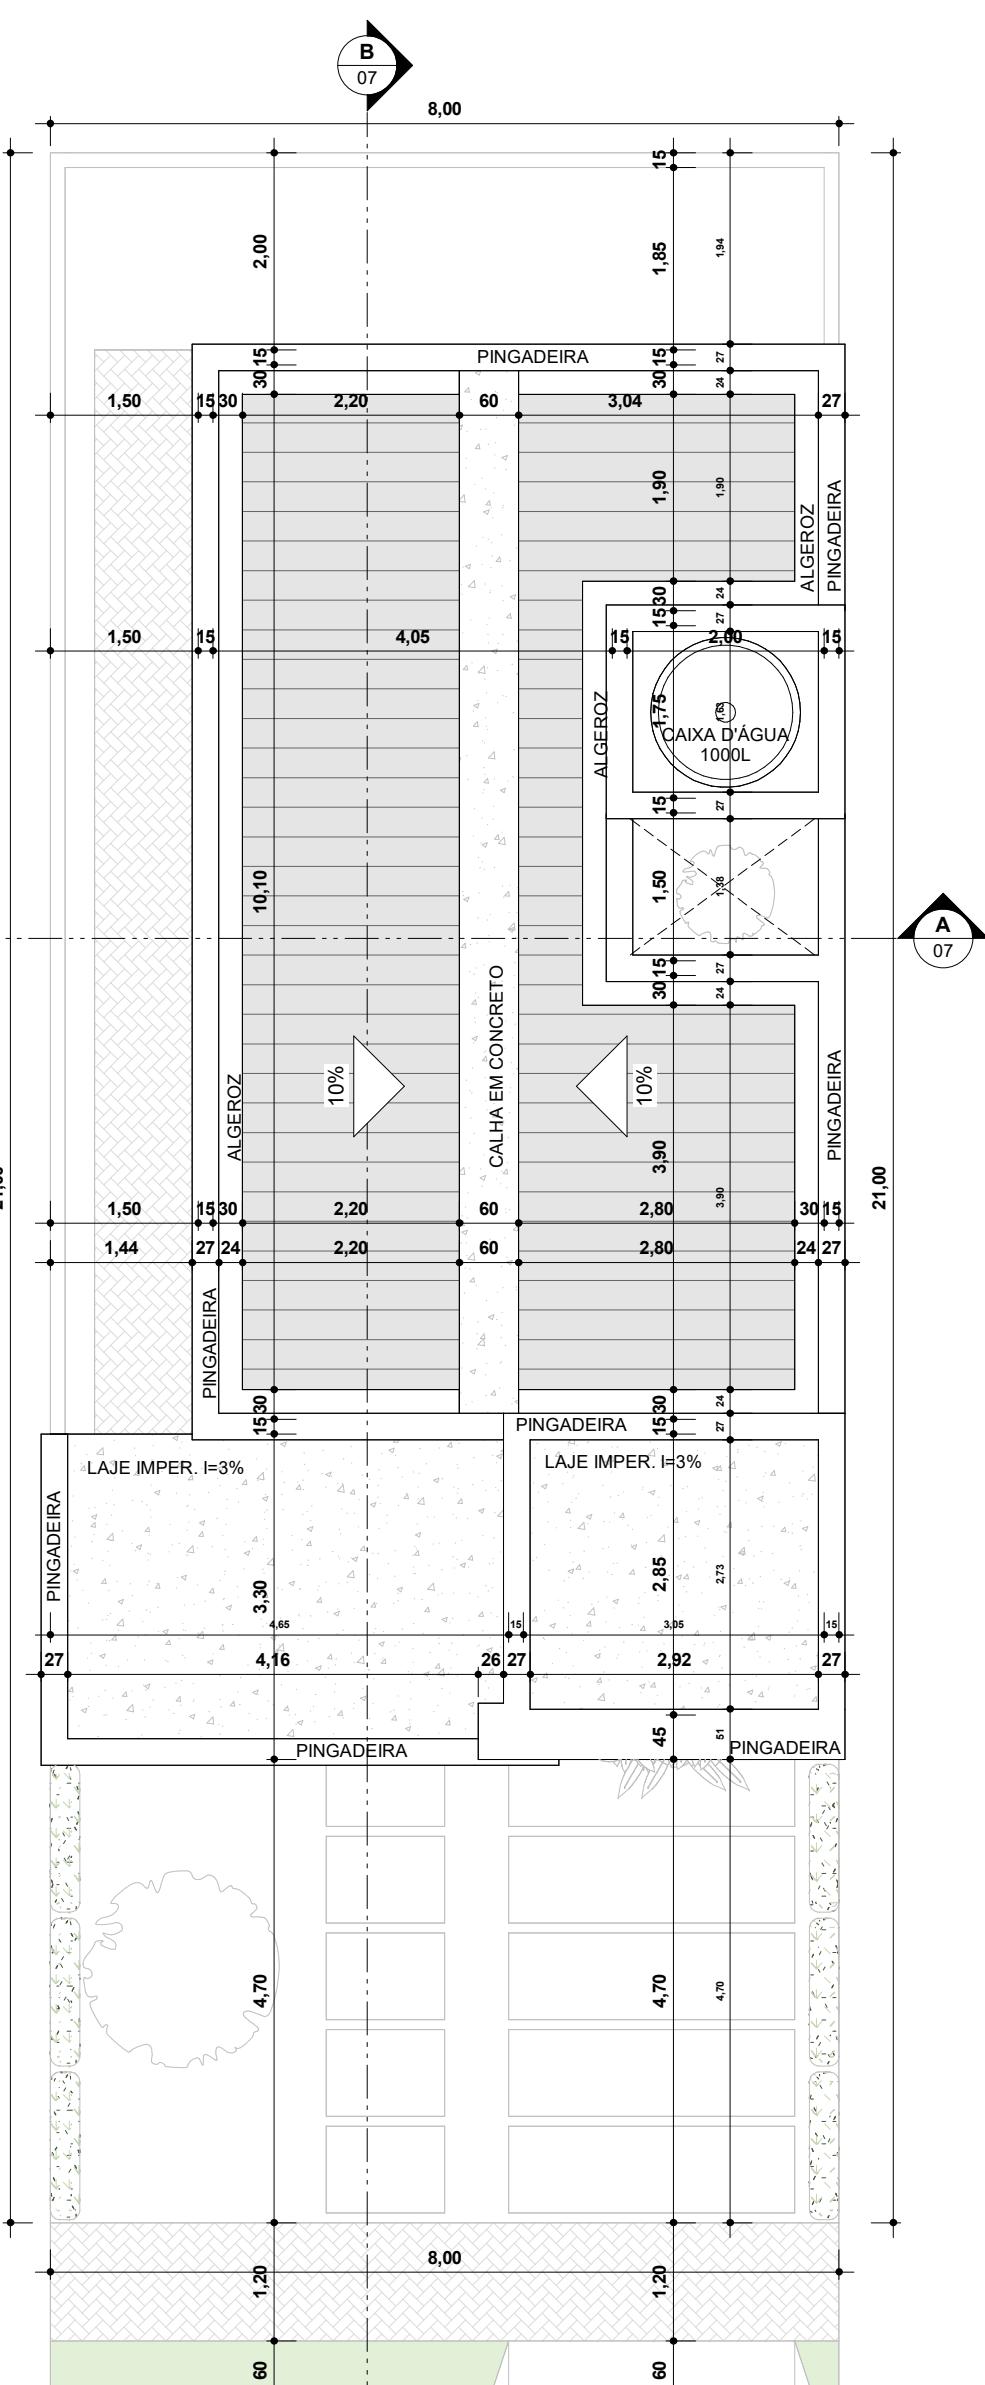


Tabela de Janelas - Área						
Cód.	Quantidade	Dimensões			Descrição	
		Largura	Altura	Área	Altura do peitoril	
J01	2	60 cm	40 cm	0,24 m ²	1,70	Janela maxim-ar - Alumínio - Caixilho cor branco e vidro transparente.
J02	1	100 cm	40 cm	0,40 m ²	1,00	Janela de correr 02 folhas - Alumínio - Caixilho cor branco e vidro transparente.
J03	3	160 cm	110 cm	1,76 m ²	1,00	Janela de correr 02 folhas - Alumínio - Caixilho cor branco e vidro transparente.

Tabela de Portas - Área					
Cód.	Quant.	Dimensões			Descrição
		Largura	Altura	Área	
P01	1	60 cm	210 cm	1,26 m ²	Porta de Madeira com uma folha de correr
P02	2	60 cm	210 cm	1,26 m ²	Porta de Madeira com uma folha de giro
P03	3	70 cm	210 cm	1,47 m ²	Porta de Madeira com uma folha de giro
P04	1	70 cm	210 cm	1,47 m ²	Porta de Madeira com uma folha de correr
P05	1	80 cm	210 cm	1,68 m ²	Porta de Madeira com uma folha de giro

8

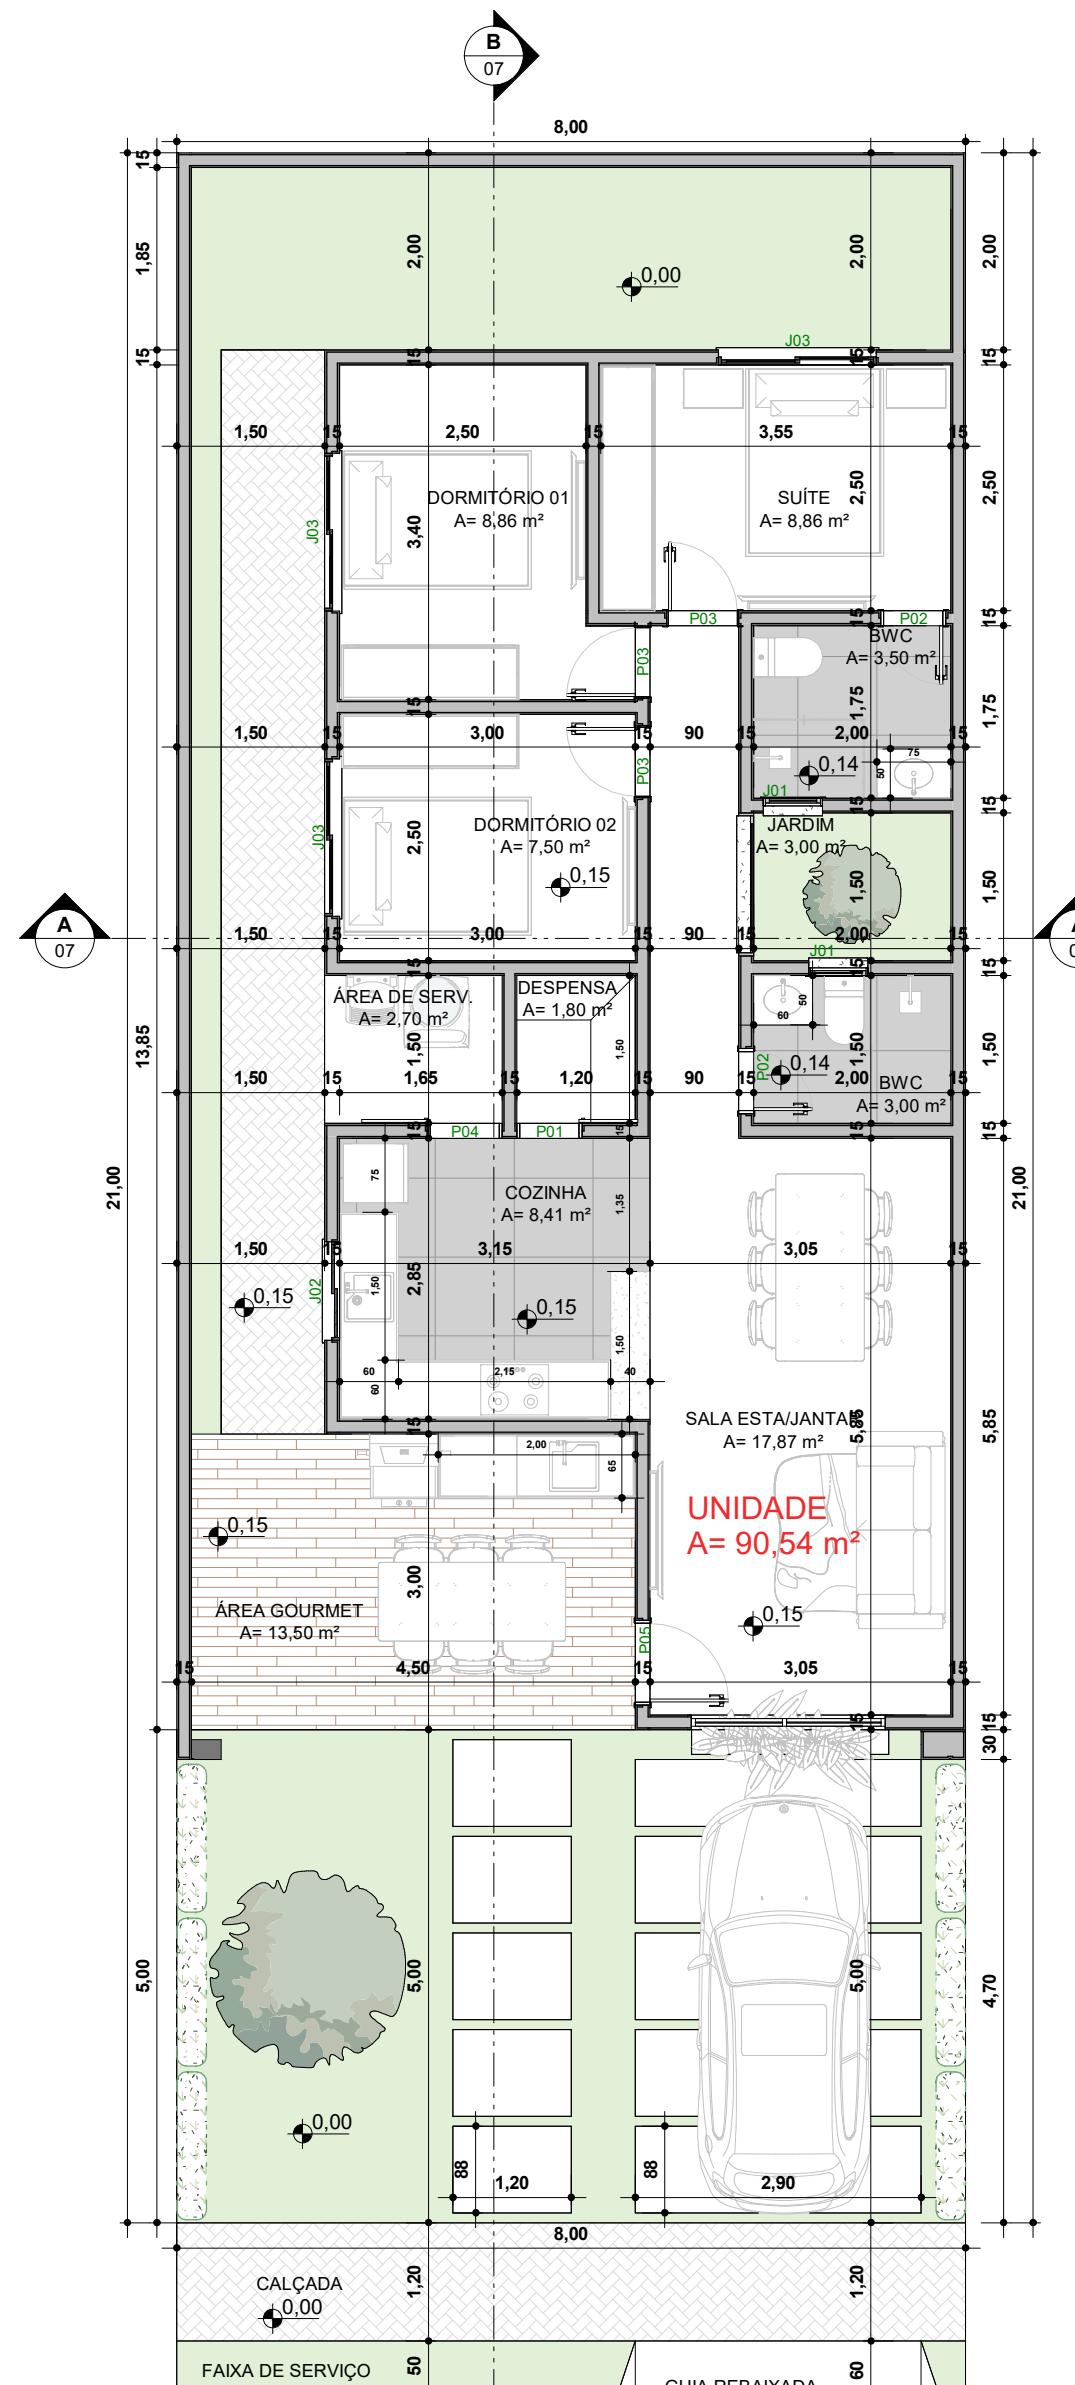

3

PLANTA DE IMPLANTAÇÃO

1 : 1000

S	INSCRIÇÃO NO CADASTRO IMOBILIÁRIO
00	QD
0000	L
0000	S
0000	CV

PROPRIETÁRIO

NOLLANDHER CONSTRUÇÕES E EMPREENDIMENTOS LTDA

PROJETO

FELIPE EMMANUEL MACEDO MARÇAL - CAU/PB: A184295-1

EXECUÇÃO

PROJETO: ARQUITETÔNICO DE USO MULTIFAMILIAR - CONDOMÍNIO HORIZONTAL 01

PROPRIETÁRIO: NOLLANDHER CONSTRUÇÕES E EMPREENDIMENTOS LTDA

ENDEREÇO: LOTE 01 DA QUADRA R DO LOTEAMENTO ENSEADA DE LUCENA I.

PROJETO	RESPONSÁVEL	DATA	Nº CAU
FELIPE E M MARÇAL	SETEMBRO 2025	A184295-1	

ESCALA(S)

DESENHO(S)

TABELA DE ÁREAS

1/75	PLANTA BAIXA - TÉRREO	6 - 7	ÁREA DO LOTE:	168,00m ²
1/75	PLANTA DE LOCAÇÃO E COBERTA		ÁREA CONSTRUÍDA:	95,47m ²
1/1000	PLANTA DE IMPLANTAÇÃO		SOLO PERMEÁVEL:	40,08m ²
		VOL. DE RESEVATÓRIO DE ÁGUA:	1,00m ³	

